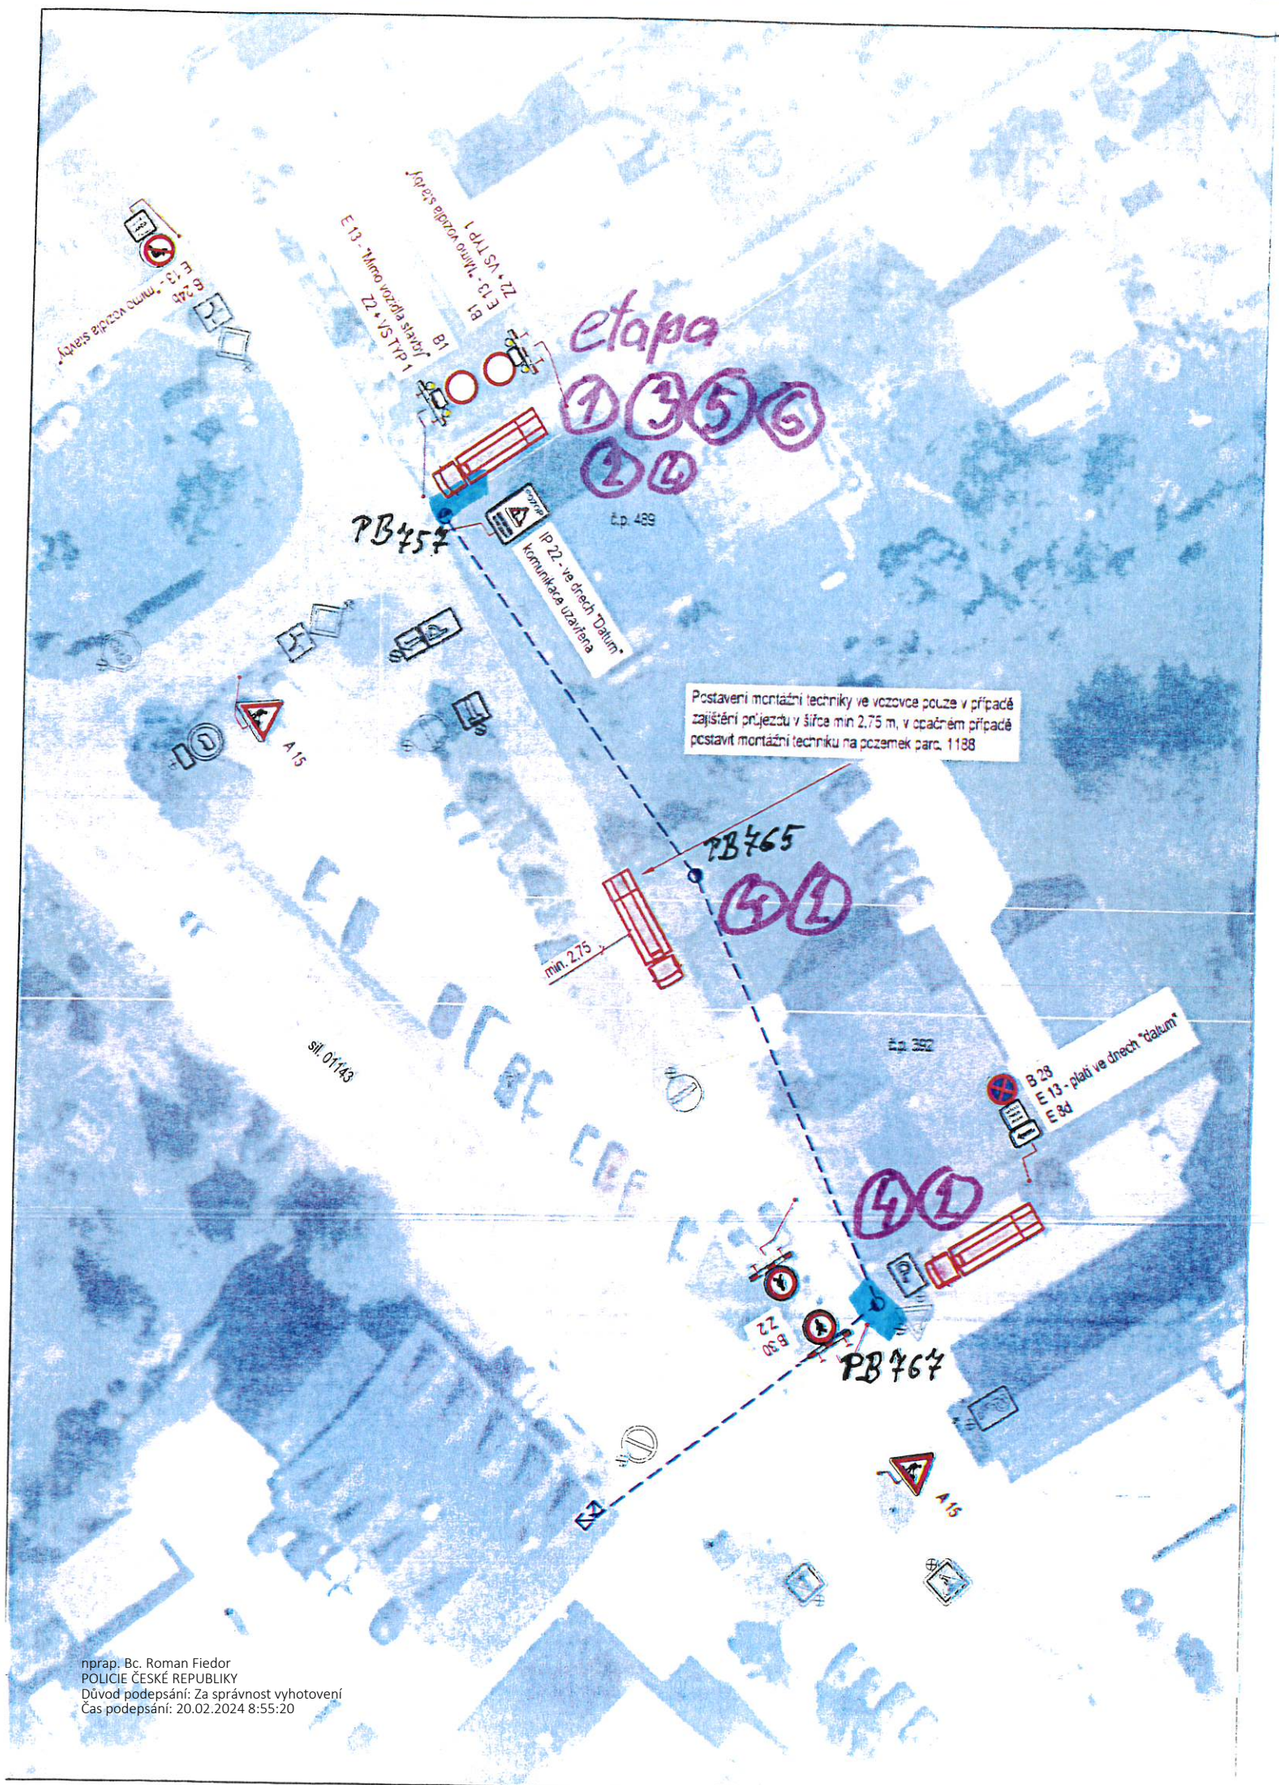

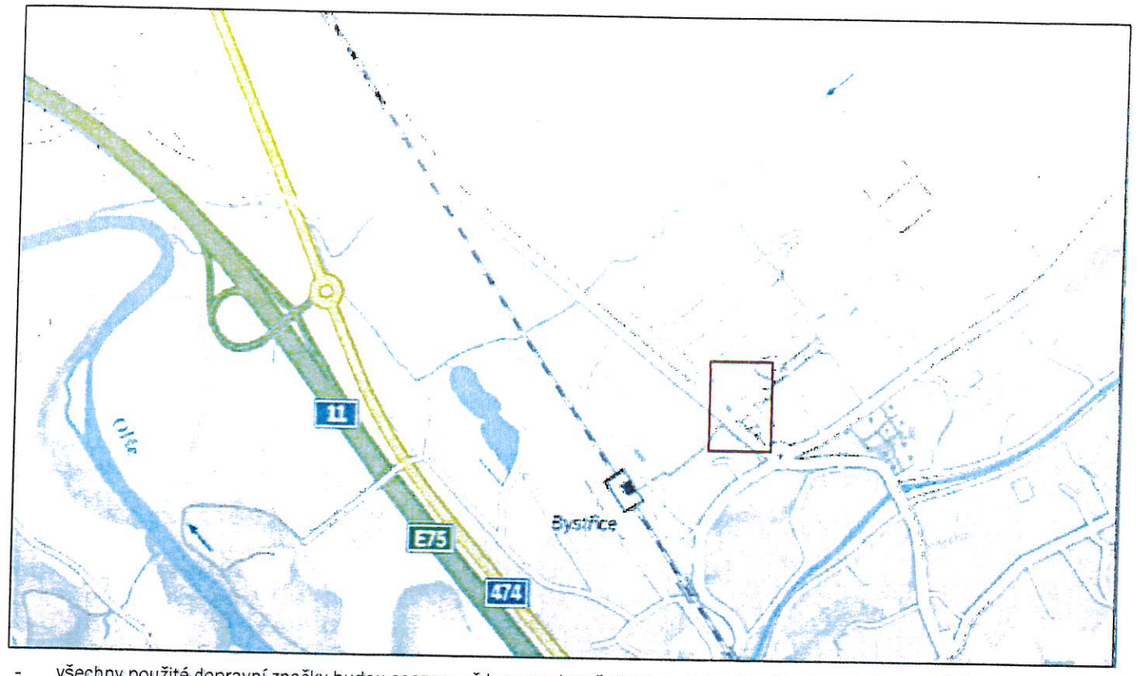

- všechny použité dopravní značky budou osazeny vždy na nezbytně dlouhou dobu, která bude nutná pro zajištění bezpe - čnosti provozu na PK a pracovníků zajišťujících osazení nadzemního vedení
- pracovníci stavby zajistí bezpečný průchod chodců
- majitelé dotčených nemovitostí a objektů budou o prováděných pracích a omezeních informování min. 7 dní dopředu
- dopravní značení IP 22 a B 28 s textem informujícím o termínu bude osazeno min. 7 dní dopředu

= zásah do komunikace

LEGENDA:

- Projektované nadzemní kabelové vedení NN
- Stávající sloup NN
- Stávající svislé dopravní značení
- A15 Přechodné dopravní značení
- Montážní vozidlo

N

VEDOUCÍ PROJEKTANT	ZODPOVĚDNÝ PROJEKTANT	VYPRACOVAL	KONTROLA
ING.M.NAVRÁTILOVÁ	ING.J.FÁBRY	ING.J.FÁBRY	ING.M.NAVRÁTILOVÁ
OBJEDNATEL	Profiprojekt s.r.o.		
KATASTRÁLNÍ ÚZEMÍ	Bystřice nad Olší (okres Frýdek-Místek); 616923		

Ostravské komunikace, a.s.
oddělení dopravního inženýrství
Novoveská 1266/25
709 00 Ostrava, Mariánské Hory
Tel: 595 621 111 Fax: 595 621 103
E-mail: dik@okas.cz

NÁZEV AKCE	DATUM	červenec 2023
Bystřice, č p. 324, NNv	MĚŘÍTKO	1:500
	STUPEŇ	Projekt PDZ
	DÍLČÍ OBJEDNÁVKA	IV-12-8025192
	FORMÁT	A3
NÁZEV VÝKRESU: Přechodné dopravní značení - etapa 1	SOUPRAVA	ČÍSLO VÝKRESU: 1

nprap. Bc. Roman Fiedor
POLICIE ČESKÉ REPUBLIKY
Důvod podepsání: Za správnost vyhotovení
Čas podepsání: 20.02.2024 8:55:20